

Gebäudeinventar Saas-Fee Übersichtsplan Klassierung Nord

Gebäudeklassierung (pro Inventarnummer > blau)

- 0 (abgebrochen)
- 3 (interessant)
- 4+ (Volumen/Substanz gut integriert)
- 4 (Volumen gut integriert)
- 5 (Bewertung ausstehend)
- 6 (uninteressant)
- 7 (störend)

Aufnahmeperimeter

Grundnutzungszone

- Ortsbild-Schutzzone
- Kernzone
- Wohnzonen
- Stadelschutzzone
- Zone für öffentliche Bauten und Anlagen

Auflage



Situation 1 : 2'000

Klassierung beschlossen durch den Gemeinderat am 17.10.2022

Gemeindepräsident


Gemeindeschreiber

Zurbruggen Stefan

Kalbermatten Bernd

Saas-Fee
Gemeinde

PLAN A+
RAUMPLANUNG & ALPIN MANAGEMENT

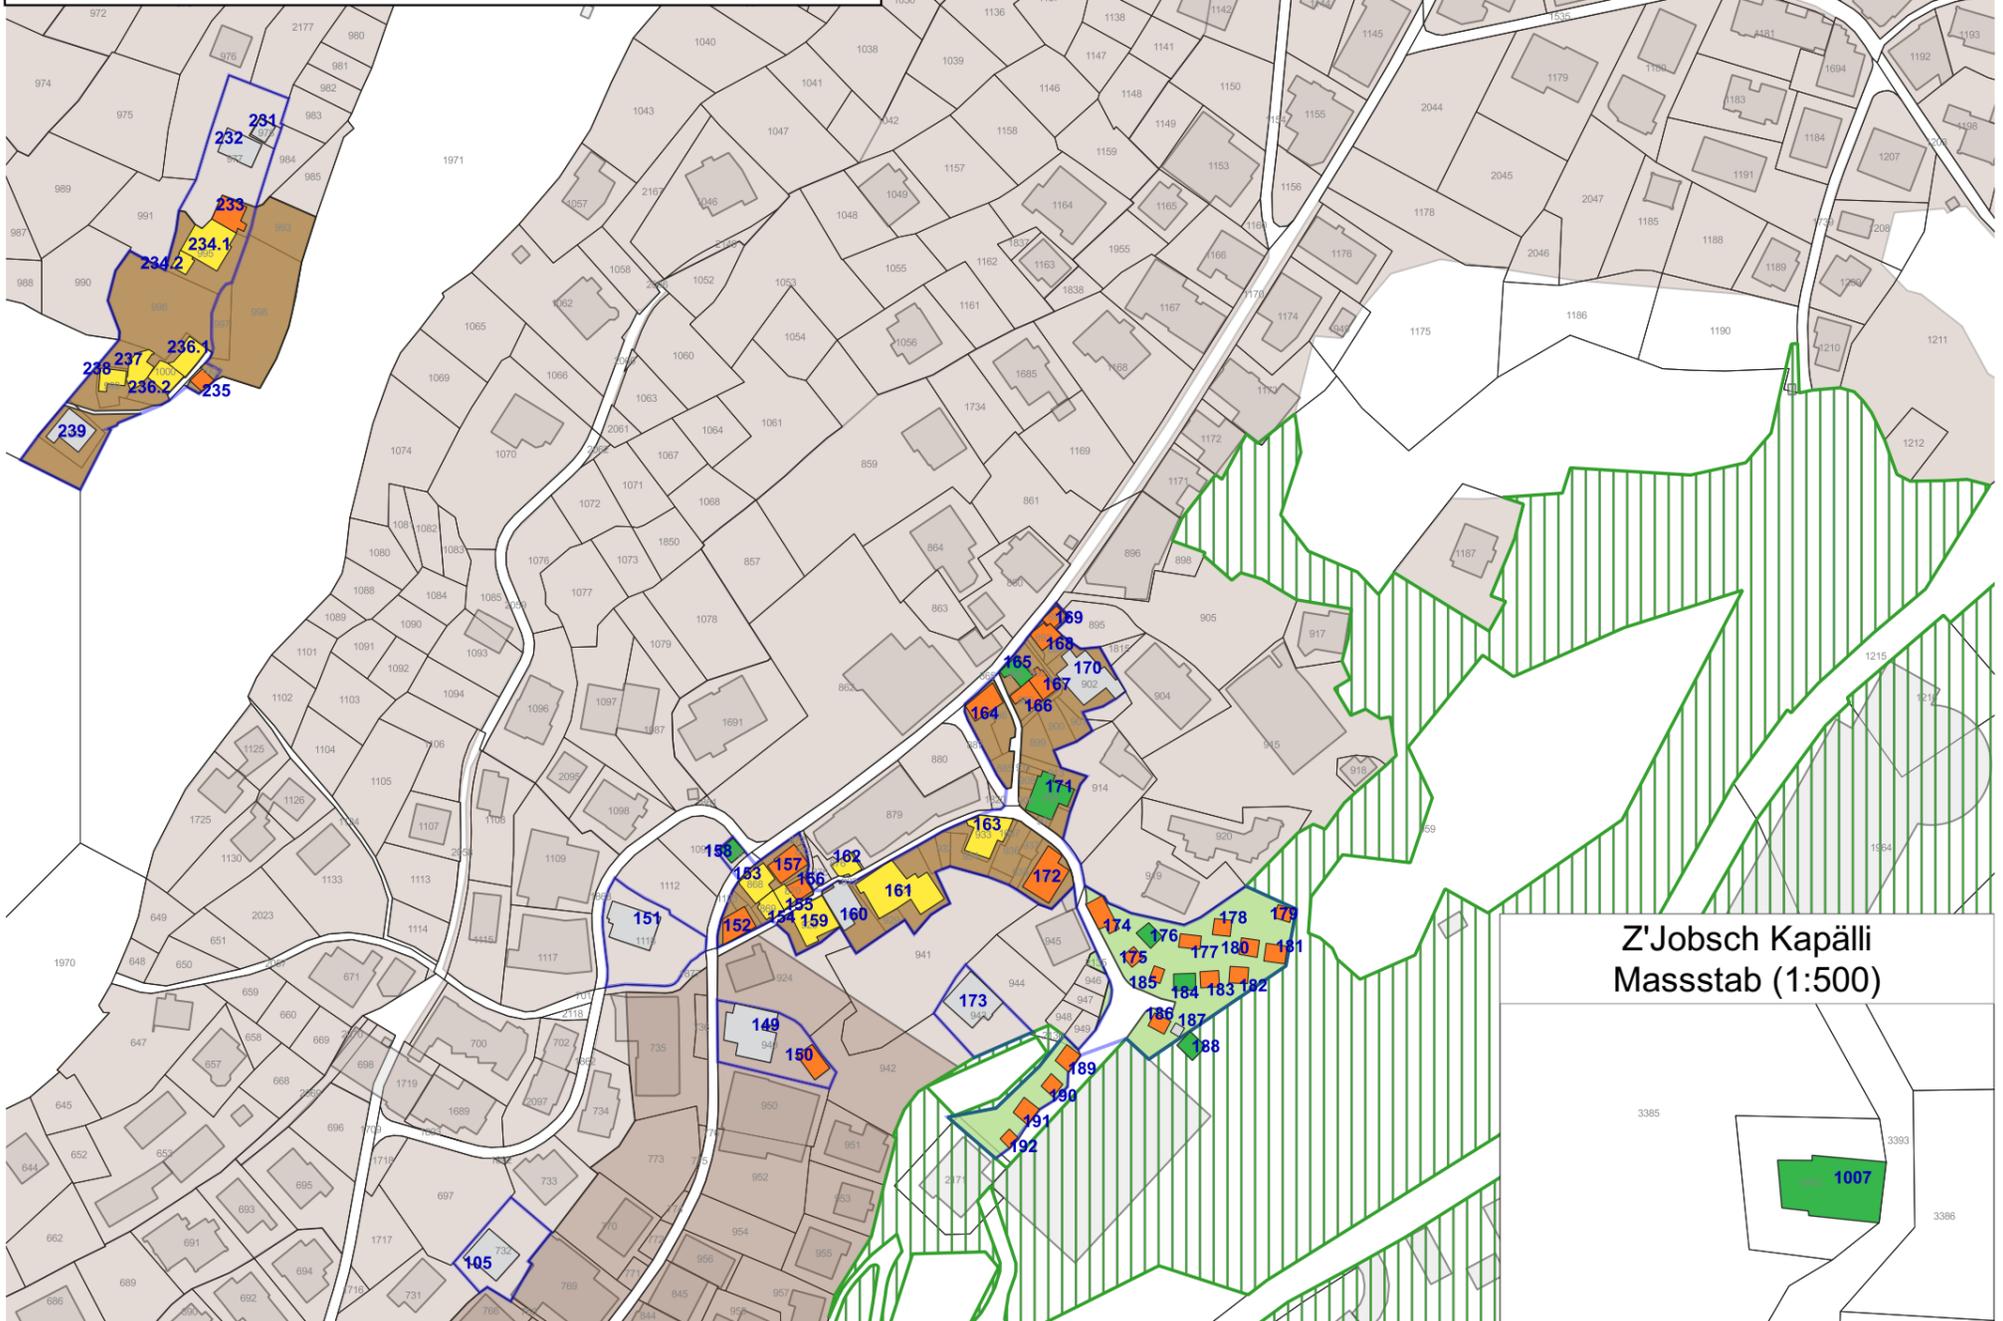

Z'Jobsch Kapälli
Masstab (1:500)

