

Signalisationsplan "Begegnungszone" Saas Fee

AUSFÜHRUNGSPROJEKT


Kartenausschnitt

1 : 25'000

Steg, im März 2026



Datum	Projekt	Gez.	Kontr.
18.03.2026	A.I.	D.M	E.B.
027.232 - 101			

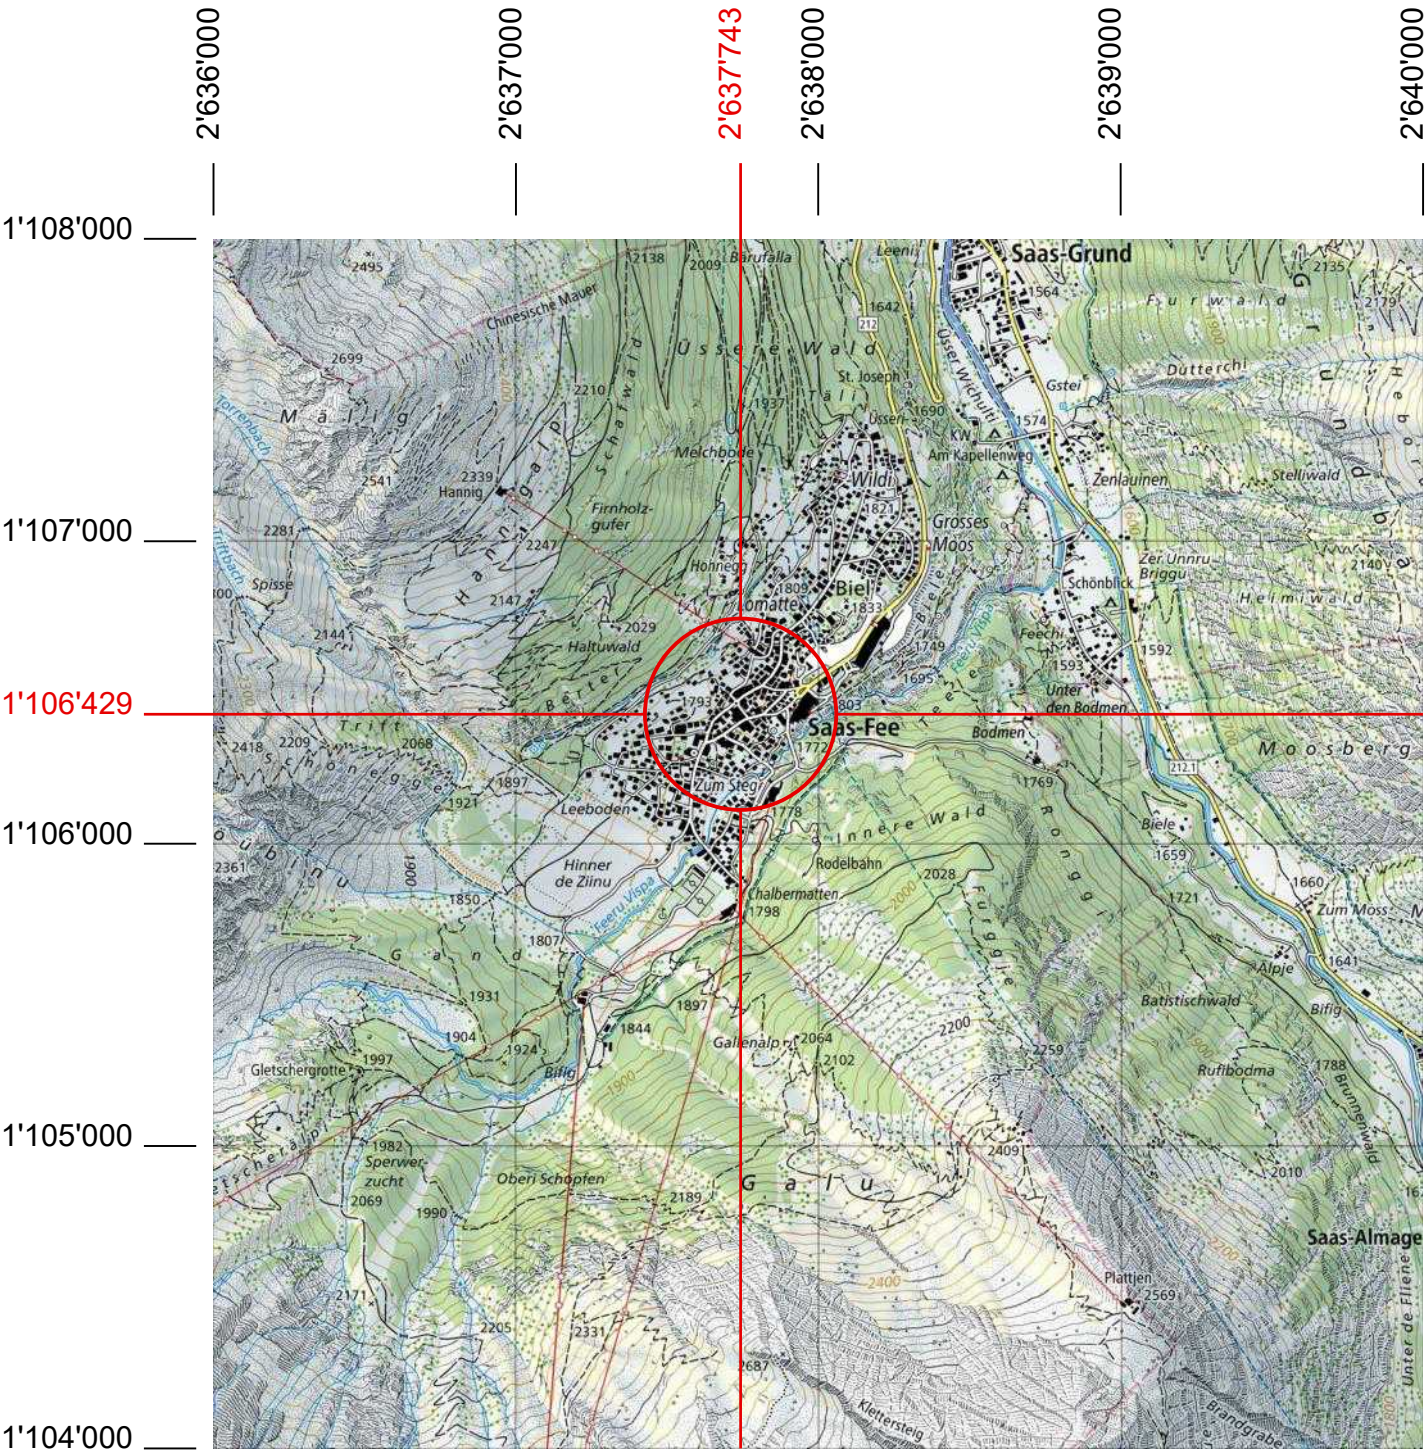

Ausschnitt LK der Schweiz
Swisstopo, Color map LV95