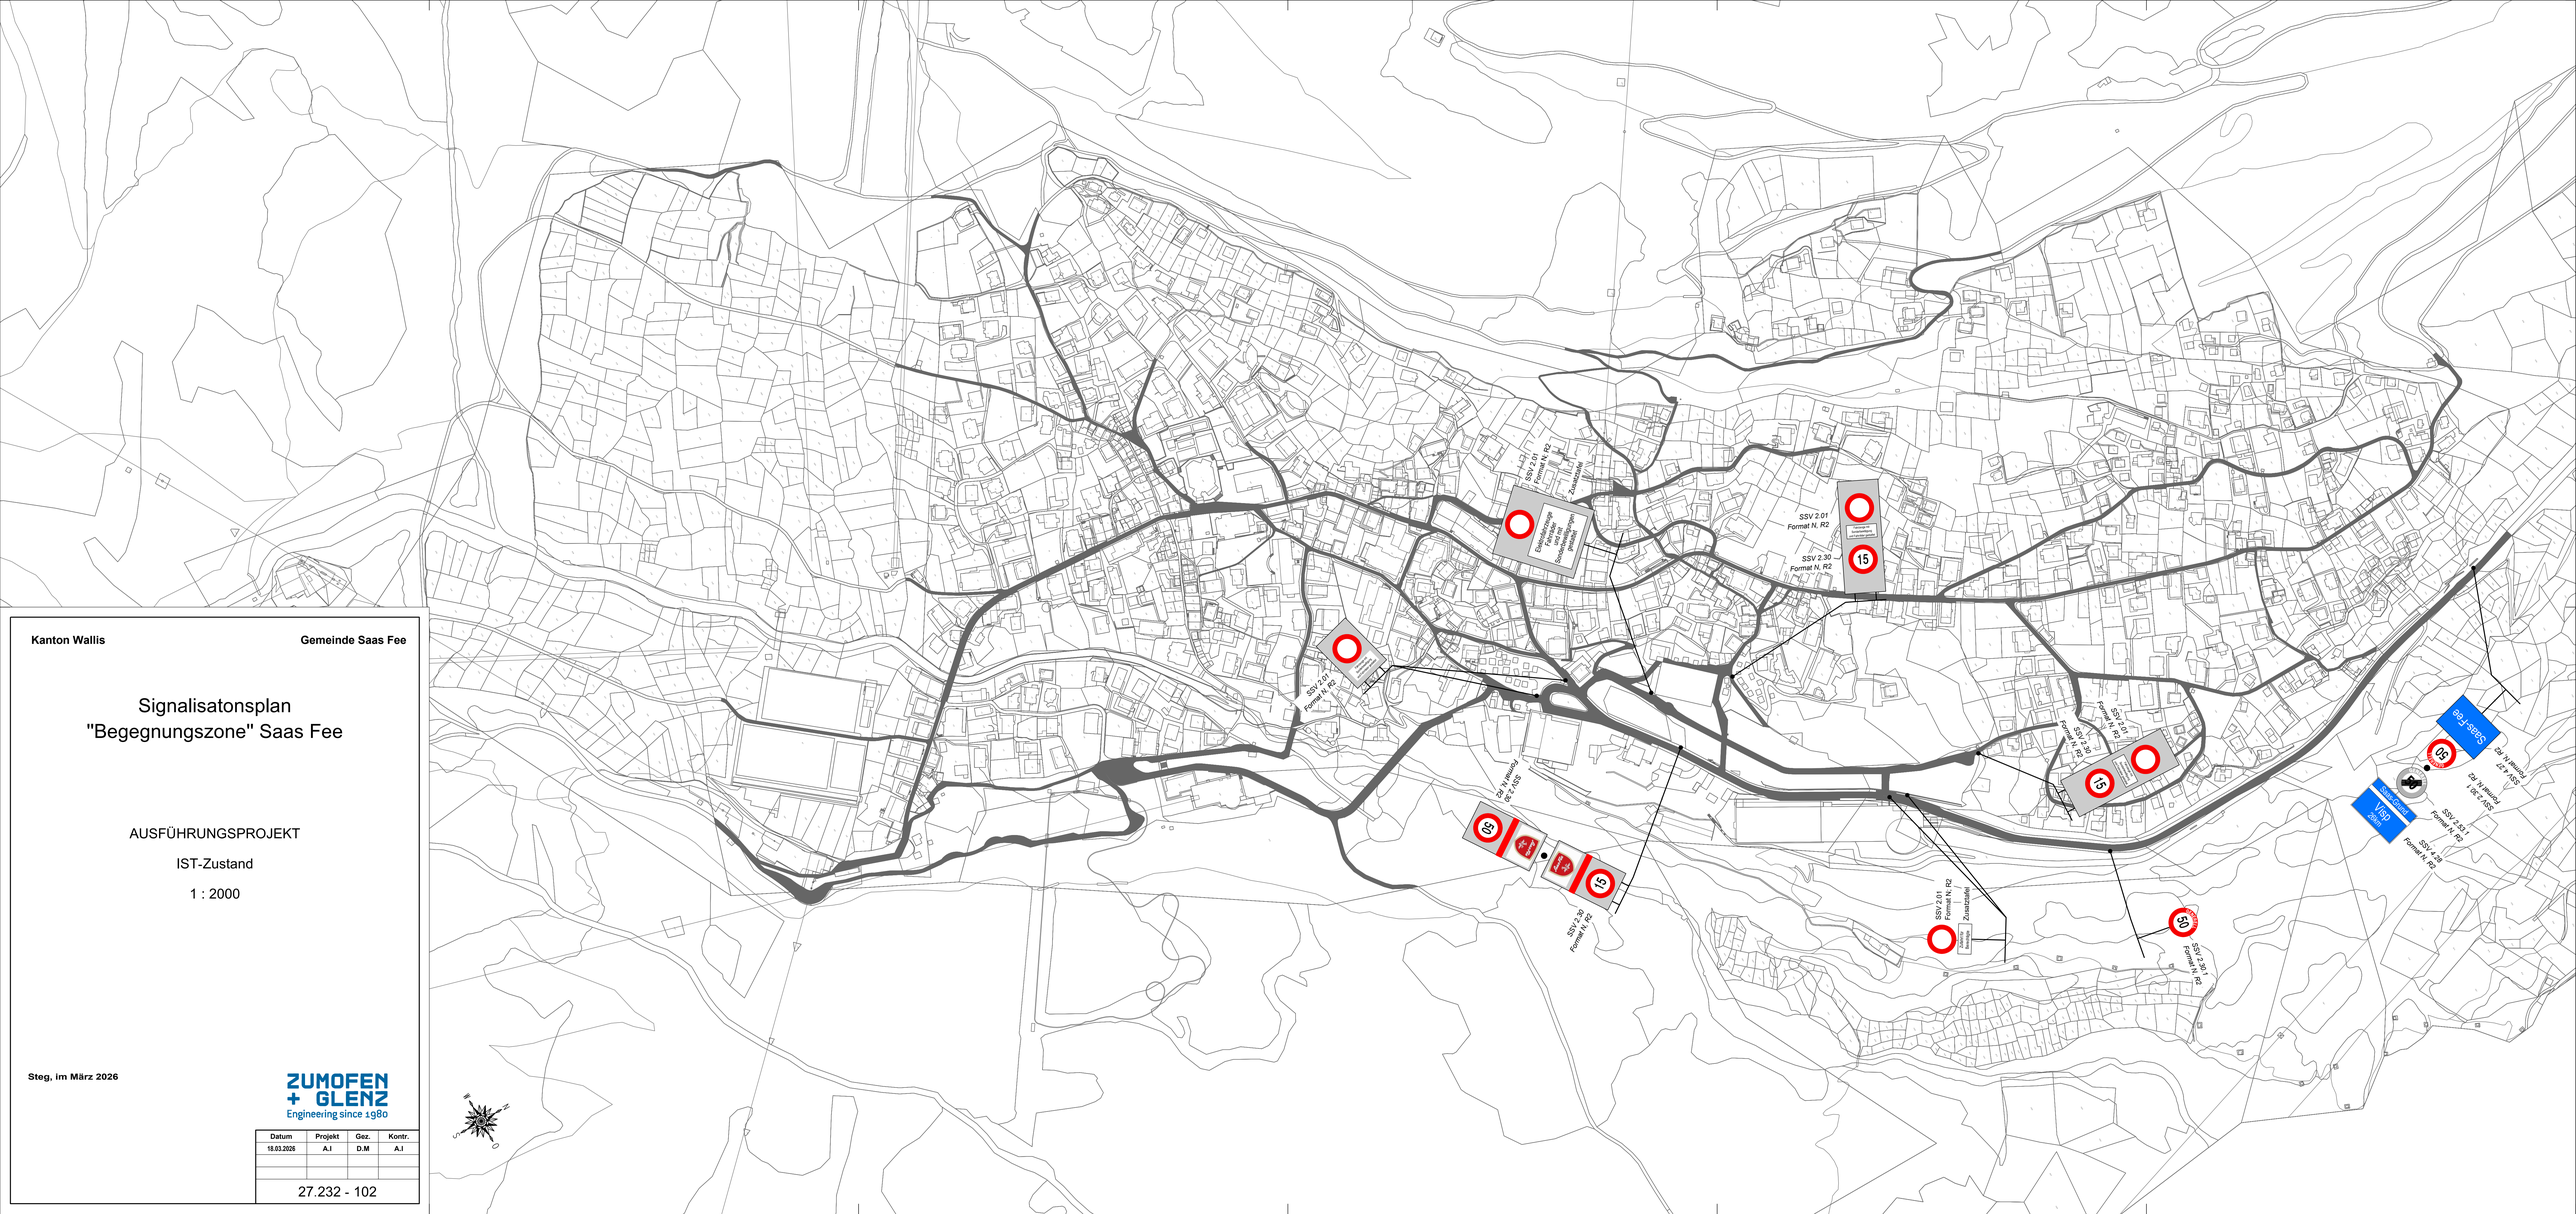

Kanton Wallis **Gemeinde Saas Fee**

Signalisatonsplan "Begegnungszone" Saas Fee

AUSFÜHRUNGSPROJEKT

IST-Zustand

1 : 2000

Steg, im März 2026

ZUMOFEN + GLENZ
Engineering since 1980

Datum	Projekt	Gez.	Kontr.
19.03.2026	A.I	D.M	A.I
27.232 - 102			